


РЯДОВА СЕКЦІЯ ПЛАН ТИПОВОГО ПОВЕРХУ

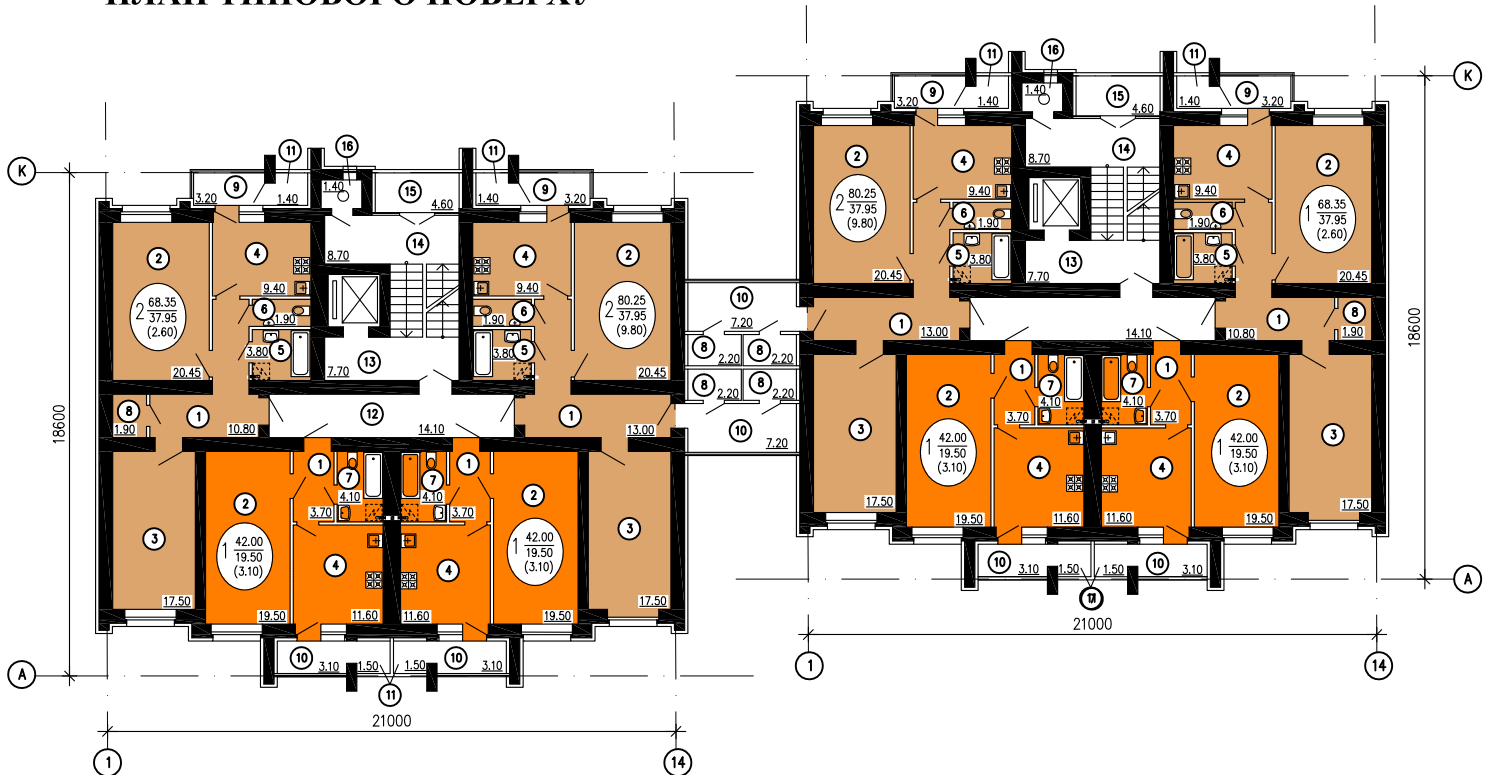

УМОВНІ ПОЗНАЧЕННЯ

- ОДНОКІМНАТНА КВАРТИРА
- ДВОКІМНАТНА КВАРТИРА
- ТРИКІМНАТНА КВАРТИРА

ЕКСПЛІКАЦІЯ

- 1. ПЕРЕДПОКІЙ
- 2. ЗАГАЛЬНА КІМНАТА
- 3. СПАЛЬНЯ • 4. КУХНЯ
- 5. ВАННА • 6. ТУАЛЕТ • 7. САНВУЗОЛ
- 8. КОМОРА • 9. БАЛКОН • 10. ЛОДЖІЯ
- 11. ЕВАКУАЦІЙНА ПЛОЩАДКА
- 12. КОРИДОР • 13. ЛІФТОВИЙ ХОЛ
- 14. СХОДОВА КЛІТИНА • 15. ЛОДЖІЯ
- 16. СМІТТЕКАМЕРА