


●ЖИТЛОВИЙ КОМПЛЕКС З ПРИМІЩЕННЯМИ
ПОБУТОВОГО ОБСЛУГОВУВАННЯ●
●ВУЛ. ВОКЗАЛЬНА● С.М.Т. ГЛЕВАХА●
●ВАСИЛЬКІВСЬКИЙ РАЙОН● КИЇВСЬКА ОБЛАСТЬ●

ГЕНЕРАЛЬНИЙ ПЛАН М 1 : 500

СИТУАЦІЙНА СХЕМА

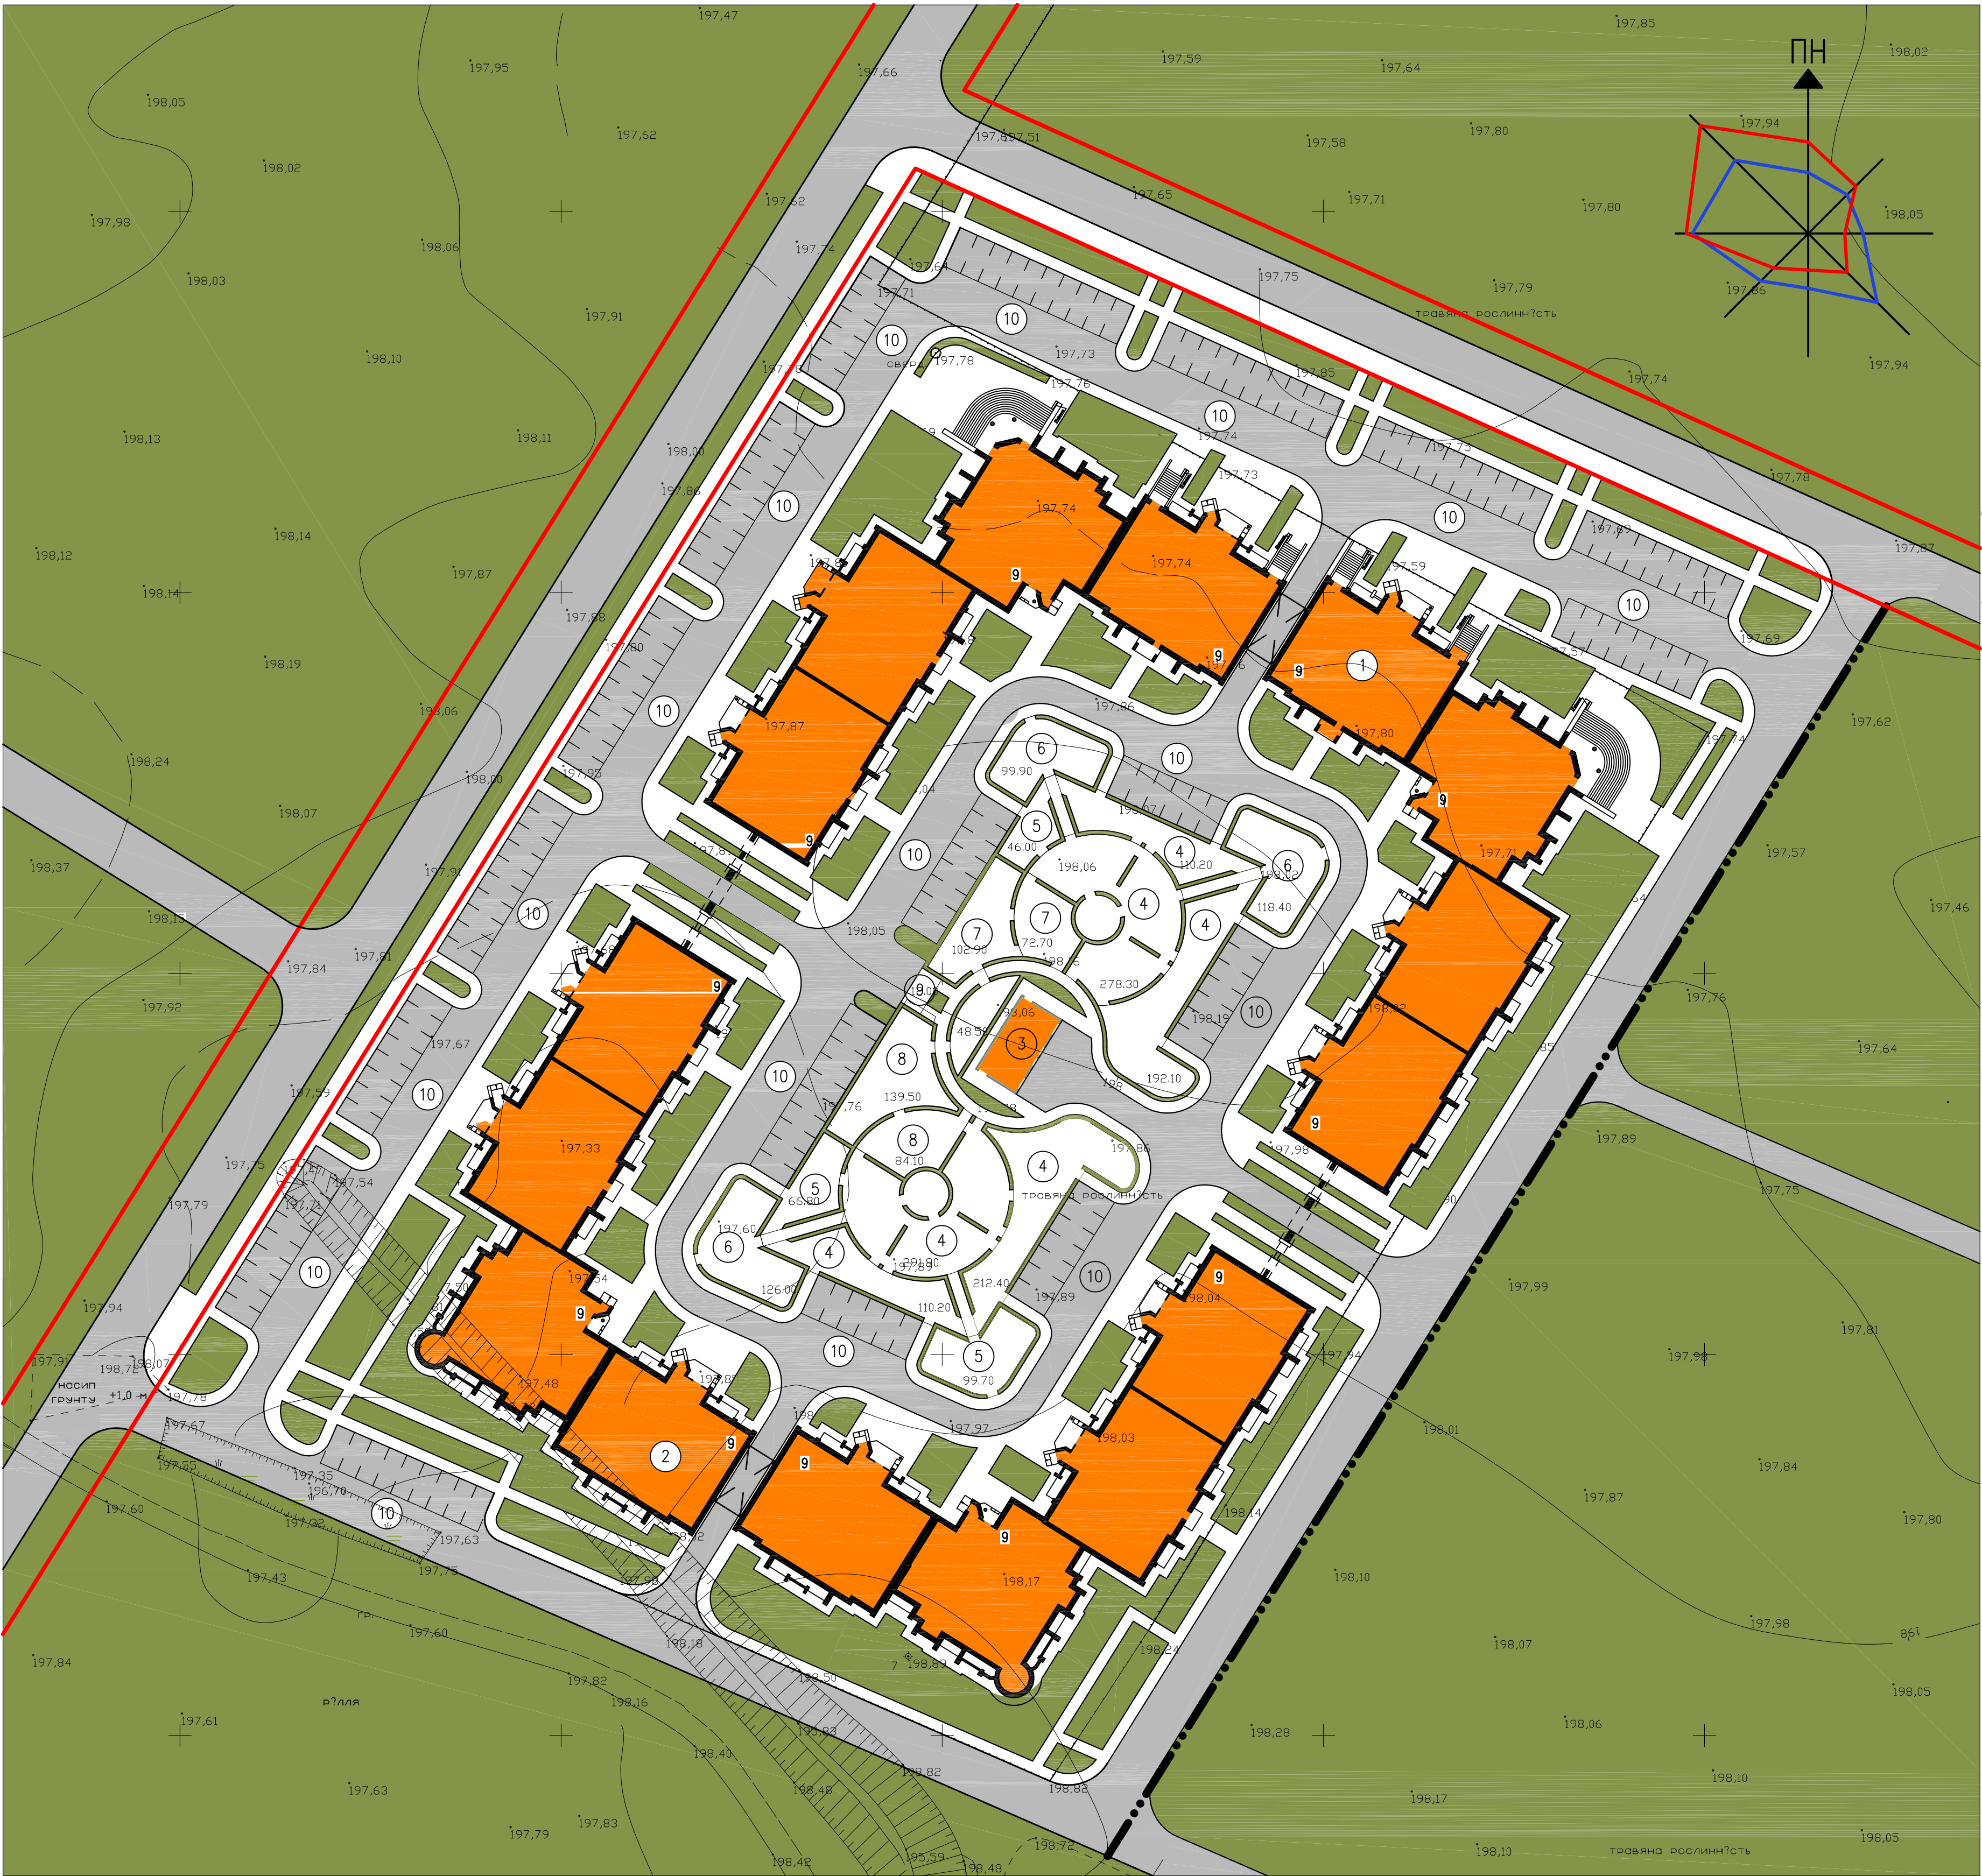

ЕКСПЛІКАЦІЯ ДО
ГЕНЕРАЛЬНОГО ПЛАНУ

- 1. 272-кв. ЖИТЛОВИЙ БУДИНОК
- 2. 285-кв. ЖИТЛОВИЙ БУДИНОК
- 3. ТРАНСФОРМАТОРНА ПІДСТАНЦІЯ ЗТП 10/0.4 КВ
- 4. ІГРОВИЙ МАЙДАНЧИК ДЛЯ ДІТЕЙ
- 5. МАЙДАНЧИК ДЛЯ ВІДПОЧИНКУ ДОРΟΣЛИХ
- 6. МАЙДАНЧИК ДЛЯ ЗАНЯТЬ ФІЗКУЛЬТУРОЮ
- 7. МАЙДАНЧИК ДЛЯ ЧИЩЕННЯ КИЛИМІВ
- 8. МАЙДАНЧИК ДЛЯ СУШКИ БІЛИЗНИ
- 9. МАЙДАНЧИК КОНТЕЙНЕРІВ ДЛЯ СМІТТЯ
- 10. АВТОСТОЯНКА 158 МАШИНО-МІСЦЬ

ТЕХНІКО-ЕКОНОМІЧНІ ПОКАЗНИКИ
ПО ГЕНЕРАЛЬНОМУ ПЛАНУ

ПЛОЩА ДІЛЯНКИ	-2,48 га
ПЛОЩА ЗАБУДОВИ	-6610,00 м²
ПЛОЩА ДОРІЖОК, ПРОЇЗДІВ, МАЙДАНЧИКІВ	-13500,00 м²
ПЛОЩА ОЗЕЛЕНЕННЯ	-4690,00 м²
СТОЯНКИ АВТОМАШИН	-155